


**REGIONAAL BEDRIJVENTERREIN BRUWAAN NOORD**  
-  
**BESTAANDE TOESTAND**

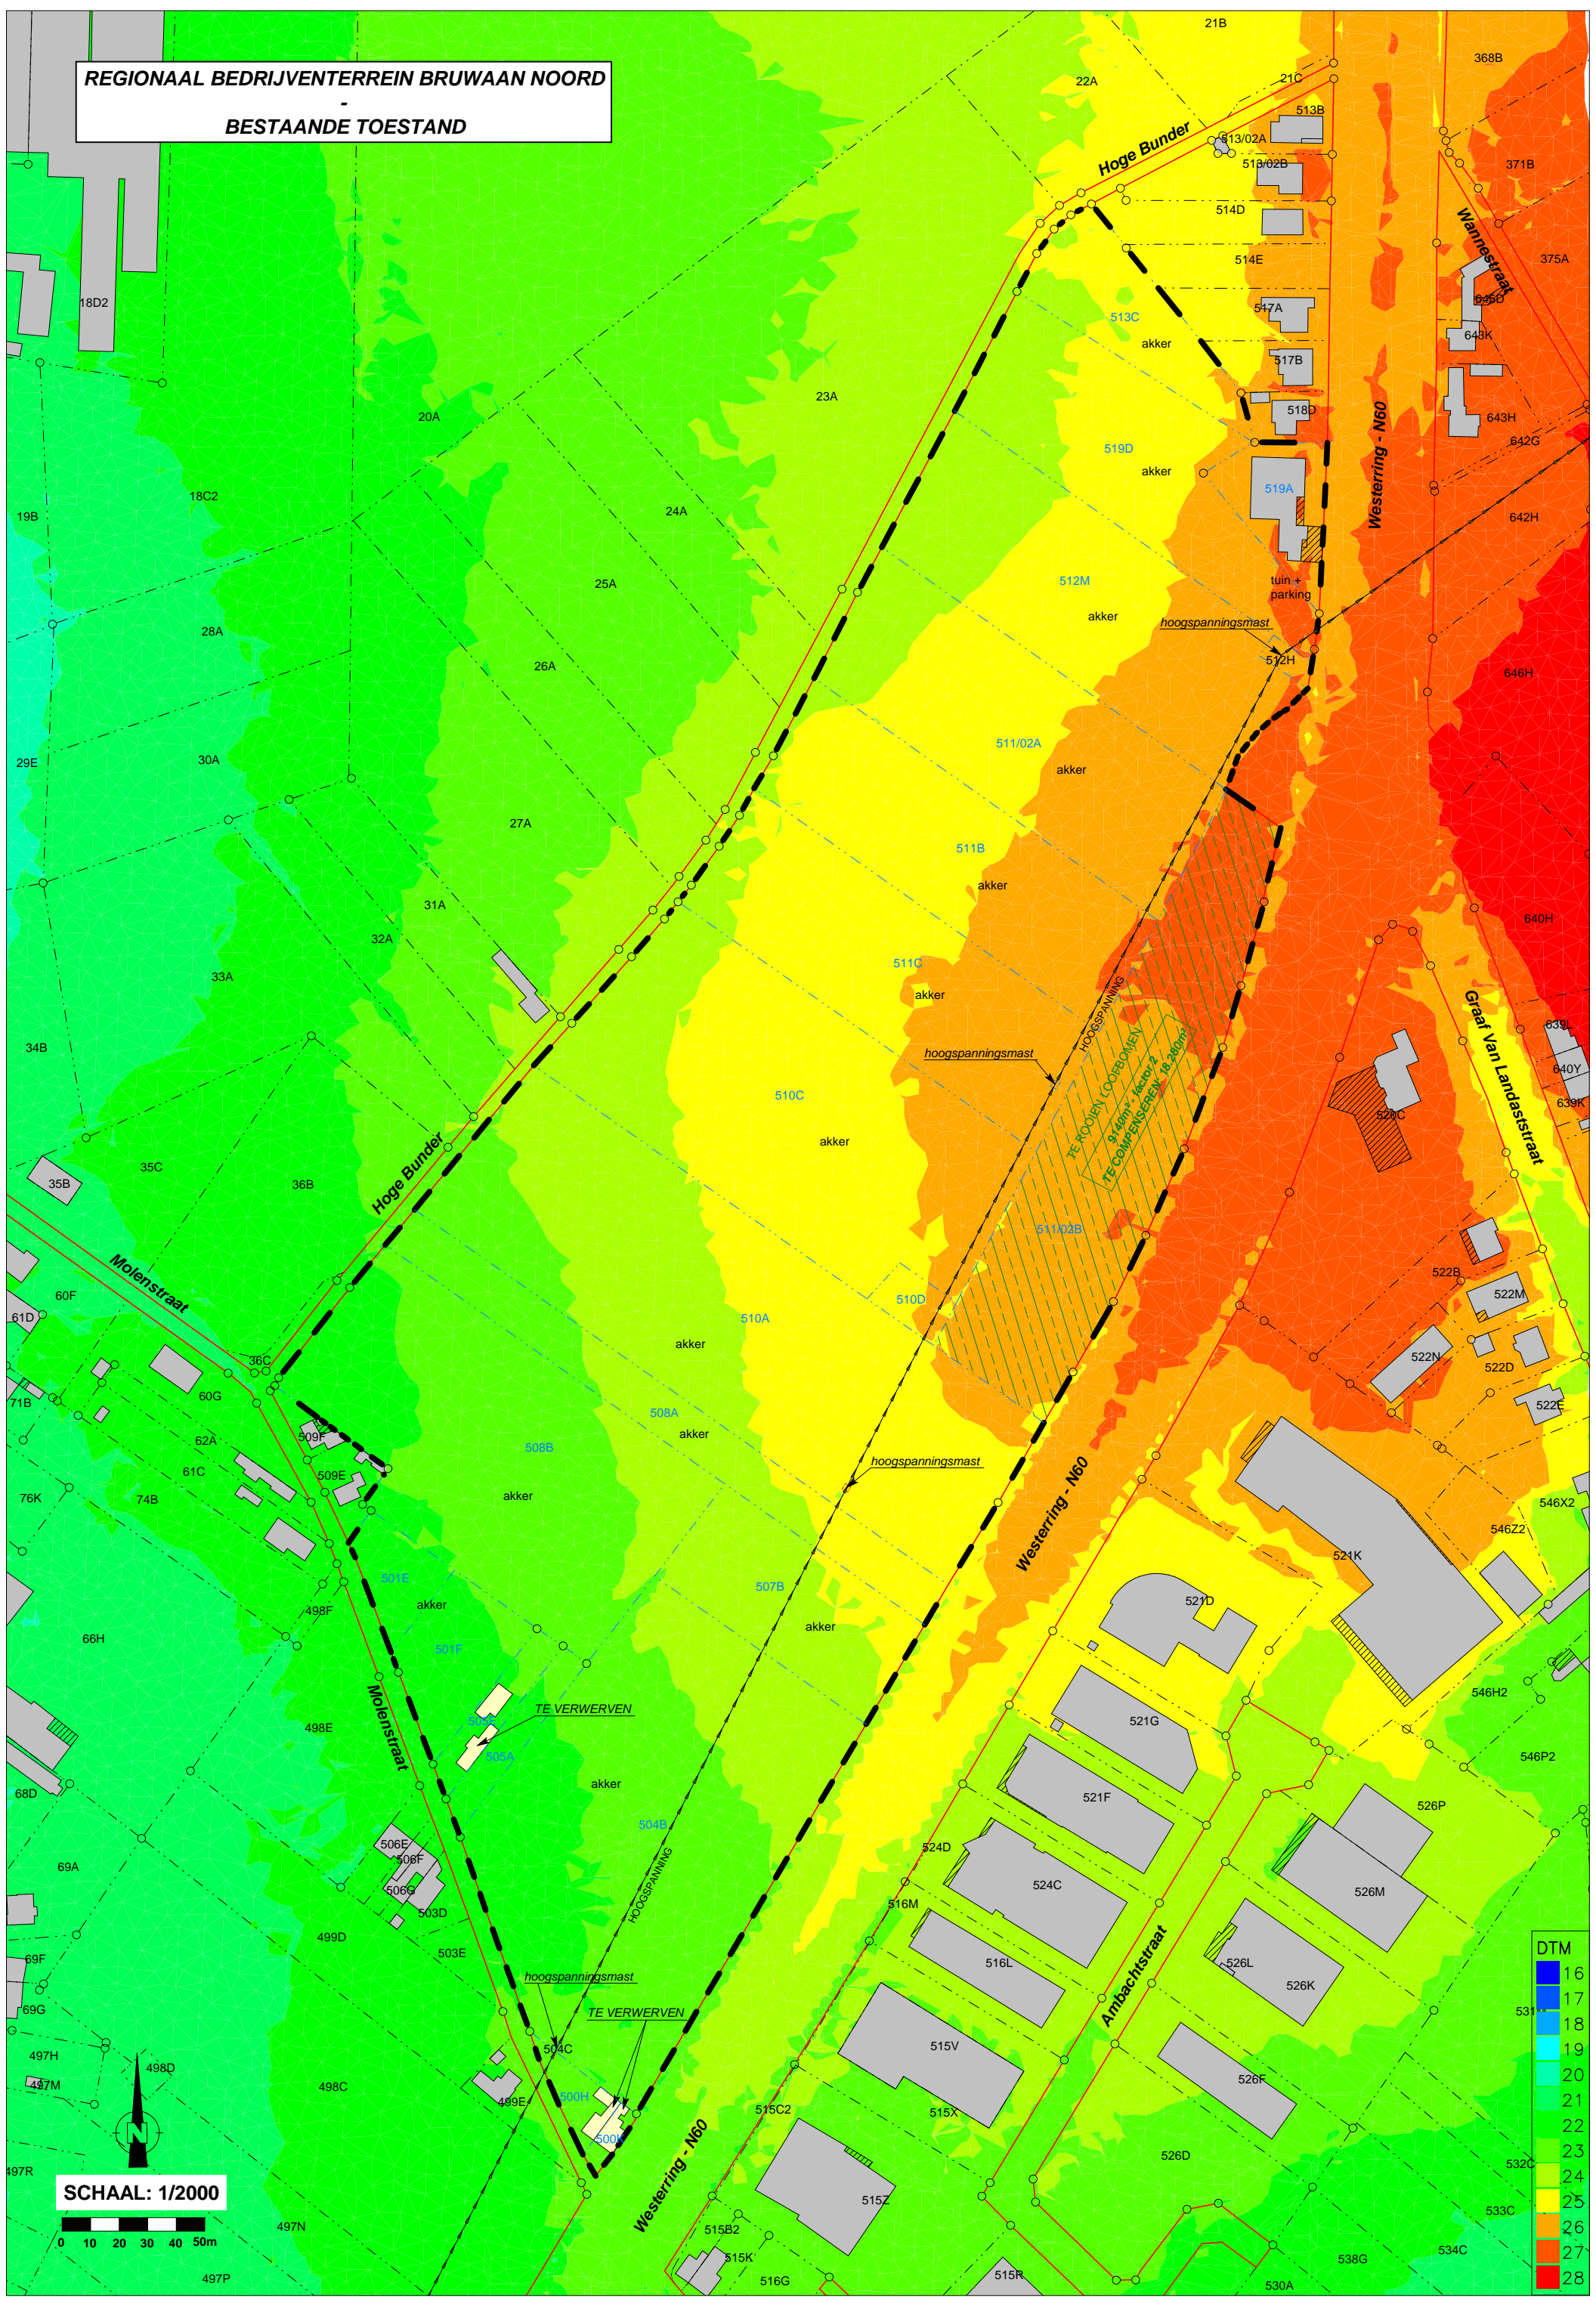

**SCHAAL: 1/2000**

